


カヌー・スラロームセンター管理範囲図

施設名	所在地	敷地面積	施設の引渡し日
カヌー・スラロームセンター	東京都江戸川区臨海町六丁目1番1号	約57,942㎡ (アクセス通路部分含む)	平成31年(2019年)6月以降予定
主要施設			
○ 競技施設	競技コース、ウォーミングアップコース、フィニッシュプール、ポンプ施設、ボートコンベア等		
・ 競技コース	長さ約200m×平均幅10m、約3,165㎡、高低差約4.5m (勾配約2%)		
・ ウォーミングアップコース	長さ約180m、約1,480㎡		
・ フィニッシュプール	約6,394㎡		
・ ポンプ施設	競技コース用ポンプ (揚水ポンプ) 4台 (うち、予備1台) ウォーミングアップコース用ポンプ (起流ポンプ) 15台		
・ ボートコンベア	長さ約49m、高低差約7.5m		
・ ろ過施設	鉄筋コンクリート造、地上1階・地下1階建て、約738㎡、		
○ 管理棟	鉄骨造、地上2階建て、約1,224㎡ (屋上デッキ約246㎡除く)		
・ 艇庫	約300㎡		
・ 会議室	約121㎡		
・ トレーニングルーム	約144㎡		

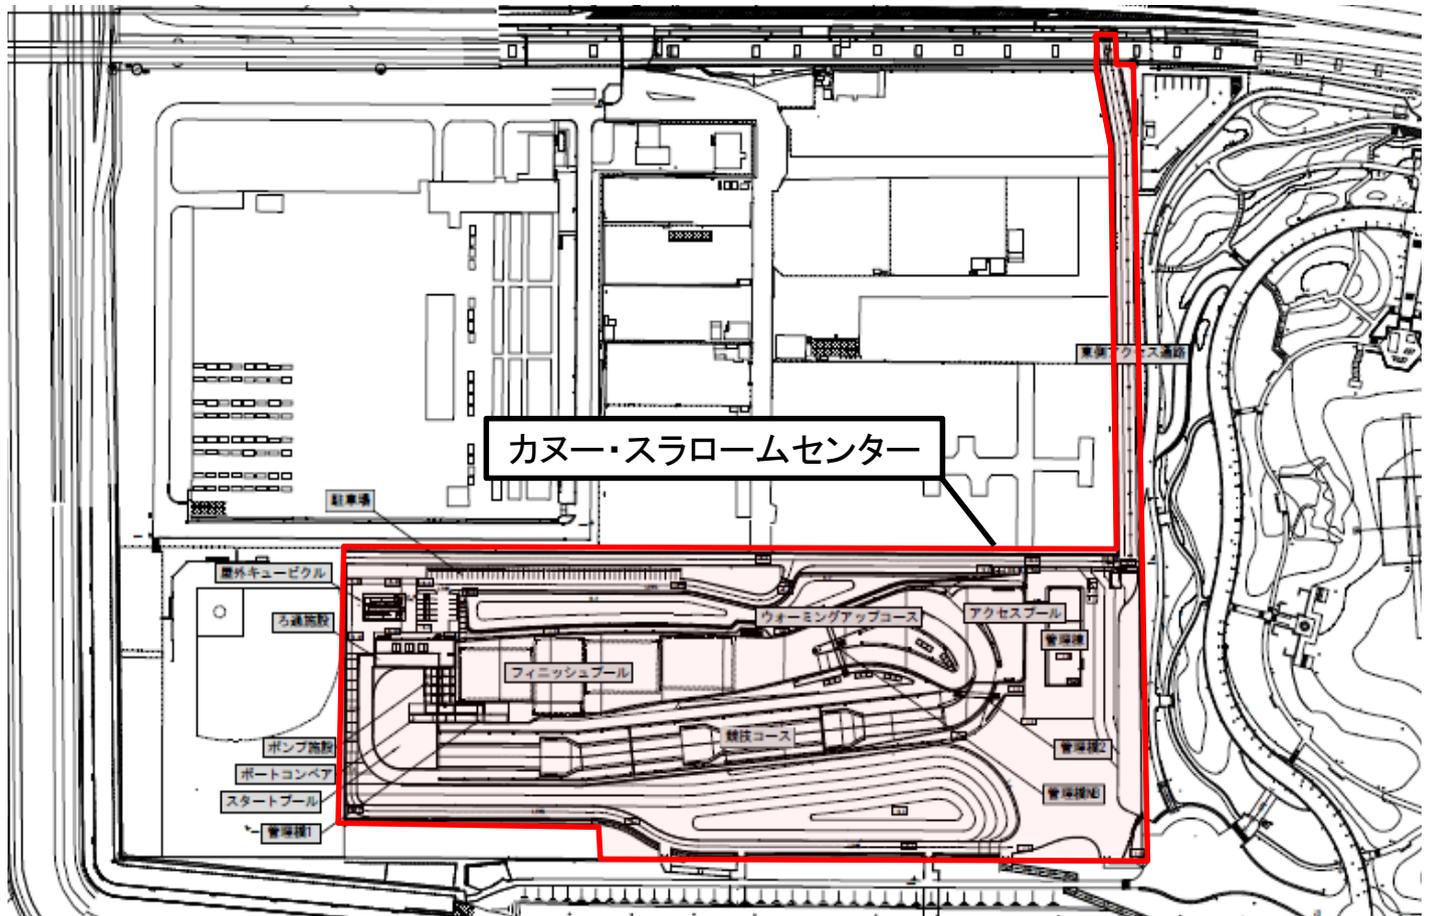

※管理範囲図については、今後、関係機関との調整により変動することがあります。